Vådområdeprojekt ved Karrebæk Søeng
Bilag 2.4 - Projektkort

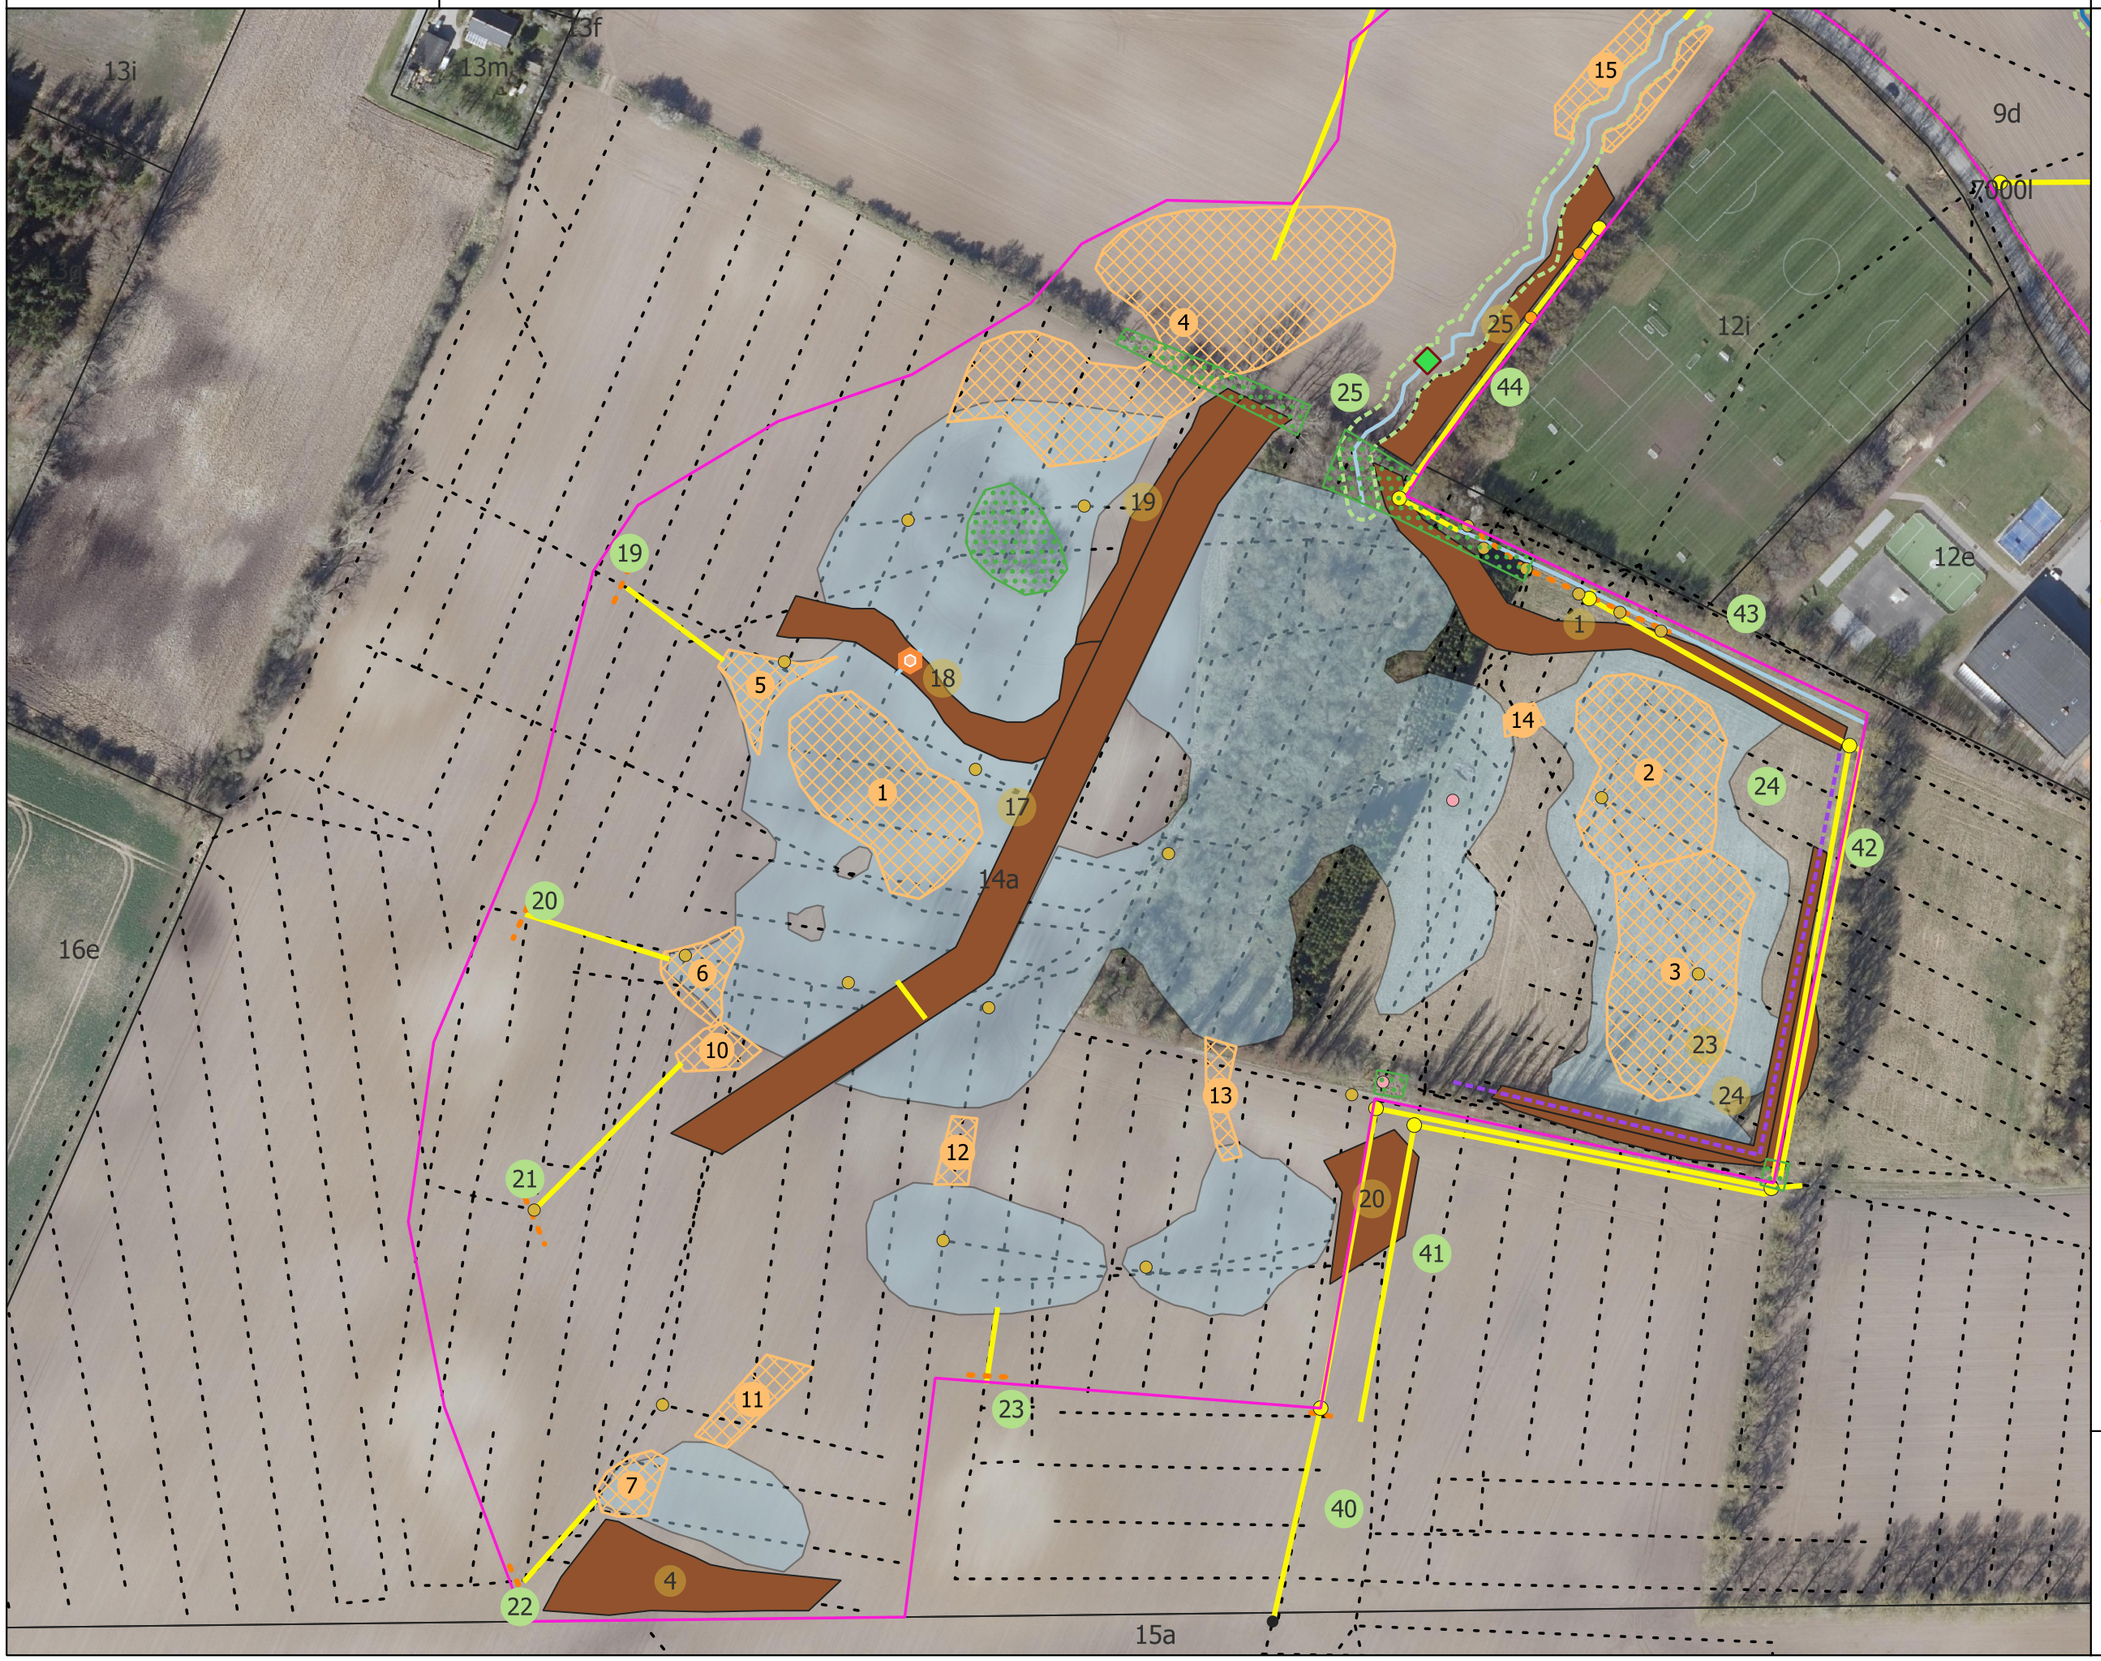

Signaturforklaring

- Projektgraense (26092025)
- Matrikelgrænse m. nr.

Nuværende forhold

- Dræn
- Nuværende brønd
- Supplerende_dræn

Detailprojekt

- Rydninger
- Forlægning af Sørenden
- Skråningsanlæg Sørenden
- Punktblokering af dræn
- Punktblokering af brønd
- Søgerende
- Nye brønde
- Nye ledninger
- Faskin
- Nye grøfter
- Etablering af overrislingskant
- Terrænafgravninger
- PE_membran
- Skråningsanlæg grøfter
- Terrænhævning
- Vandflader

Projekt:	Karrebæk Søeng
Type:	Detailprojekt
Målestok:	1 : 2000
Kunde:	Næstved Kommune
Projektnr.:	1255442
Udarbejdet af:	NRP
Kvalitetssikring:	CPA
Dato:	11-05-2026
Godkendt af:	NRP

© Indeholder data fra Klimadatastyrelsen (KDS). Ortofoto, hentet d. 11-05-2026