


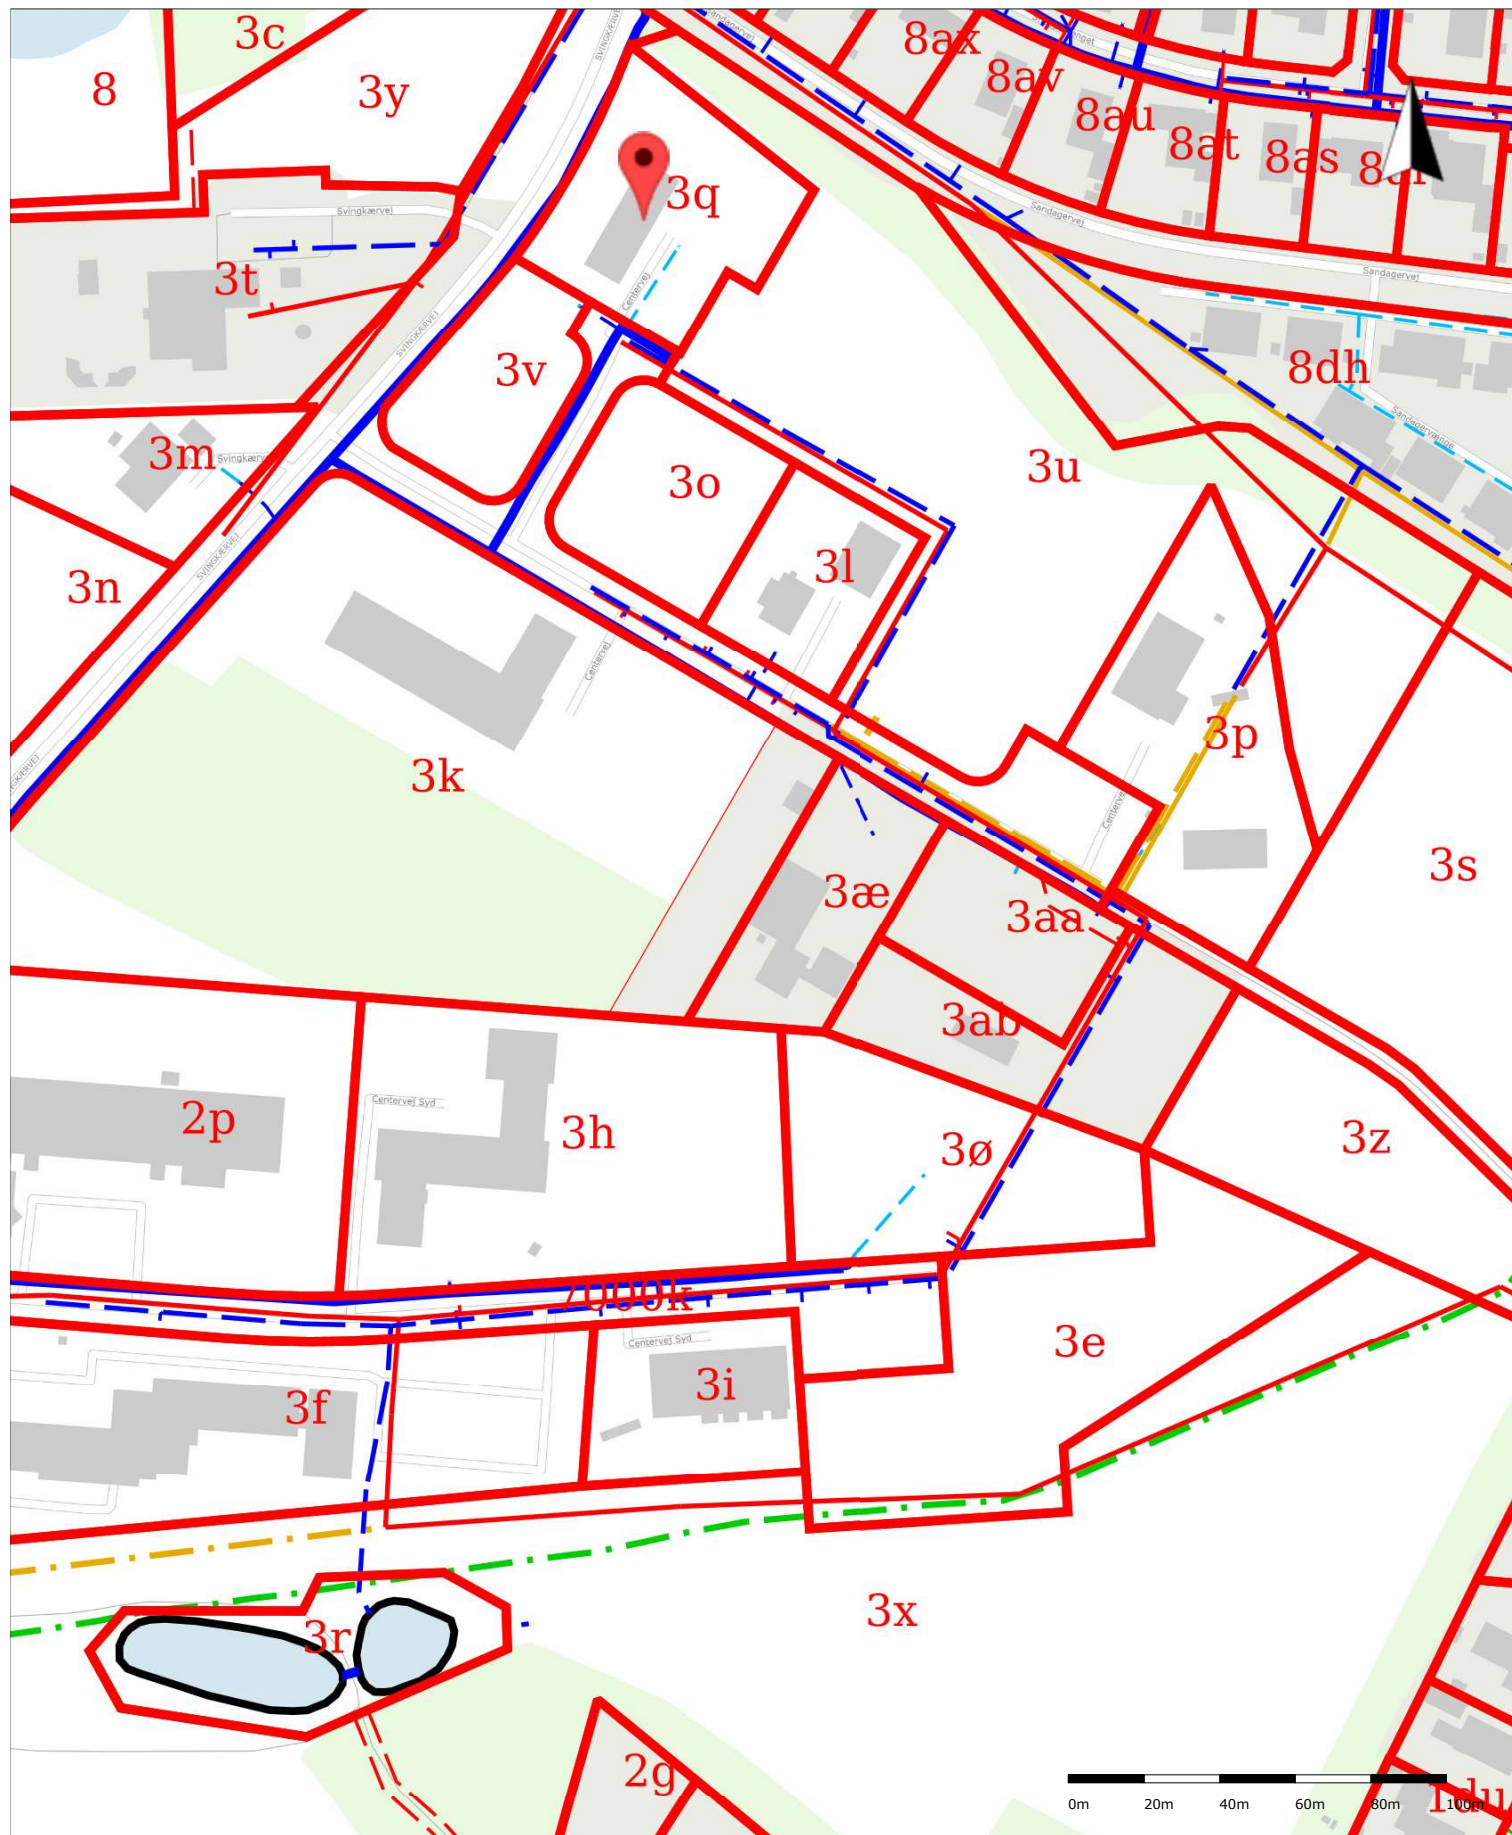

Kommentar:

Centervej og Centervej Syd, Tappernøje

Målestoksforhold: 1:2000 på A4

Dato: 10-04-2026