

**Signaturforklaring**

Projektgrænse (26092025)

Matrikelgrænse m. nr.

**Detailprojekt**

Forlægning af Sørenden

Fjernelse af rørlagt forløb af Sørenden

Nye grøfter

Terrænafgnavninger


Terrænhævning

Indbygning af overskudsjord

**Bemærk, at der for ID-numre og tiltag uden angivelse af m3 henvises til beskrivelser i udbudsmaterialet samt Bilag 3.7**

Projekt: Karrebæk Søeng  
Type: Detailprojekt  
Målestok: 1 : 1500  
Kunde: Næstved Kommune  
Projekt nr.: 1255442  
Udarbejdet af: NRP  
Kvalitetssikring: CPA  
Dato: 11-05-2026  
Godkendt af: NRP

© Indeholder data fra Klimadastyrrelsen (KDS). Ortofoto, hentet d. 11-05-2026

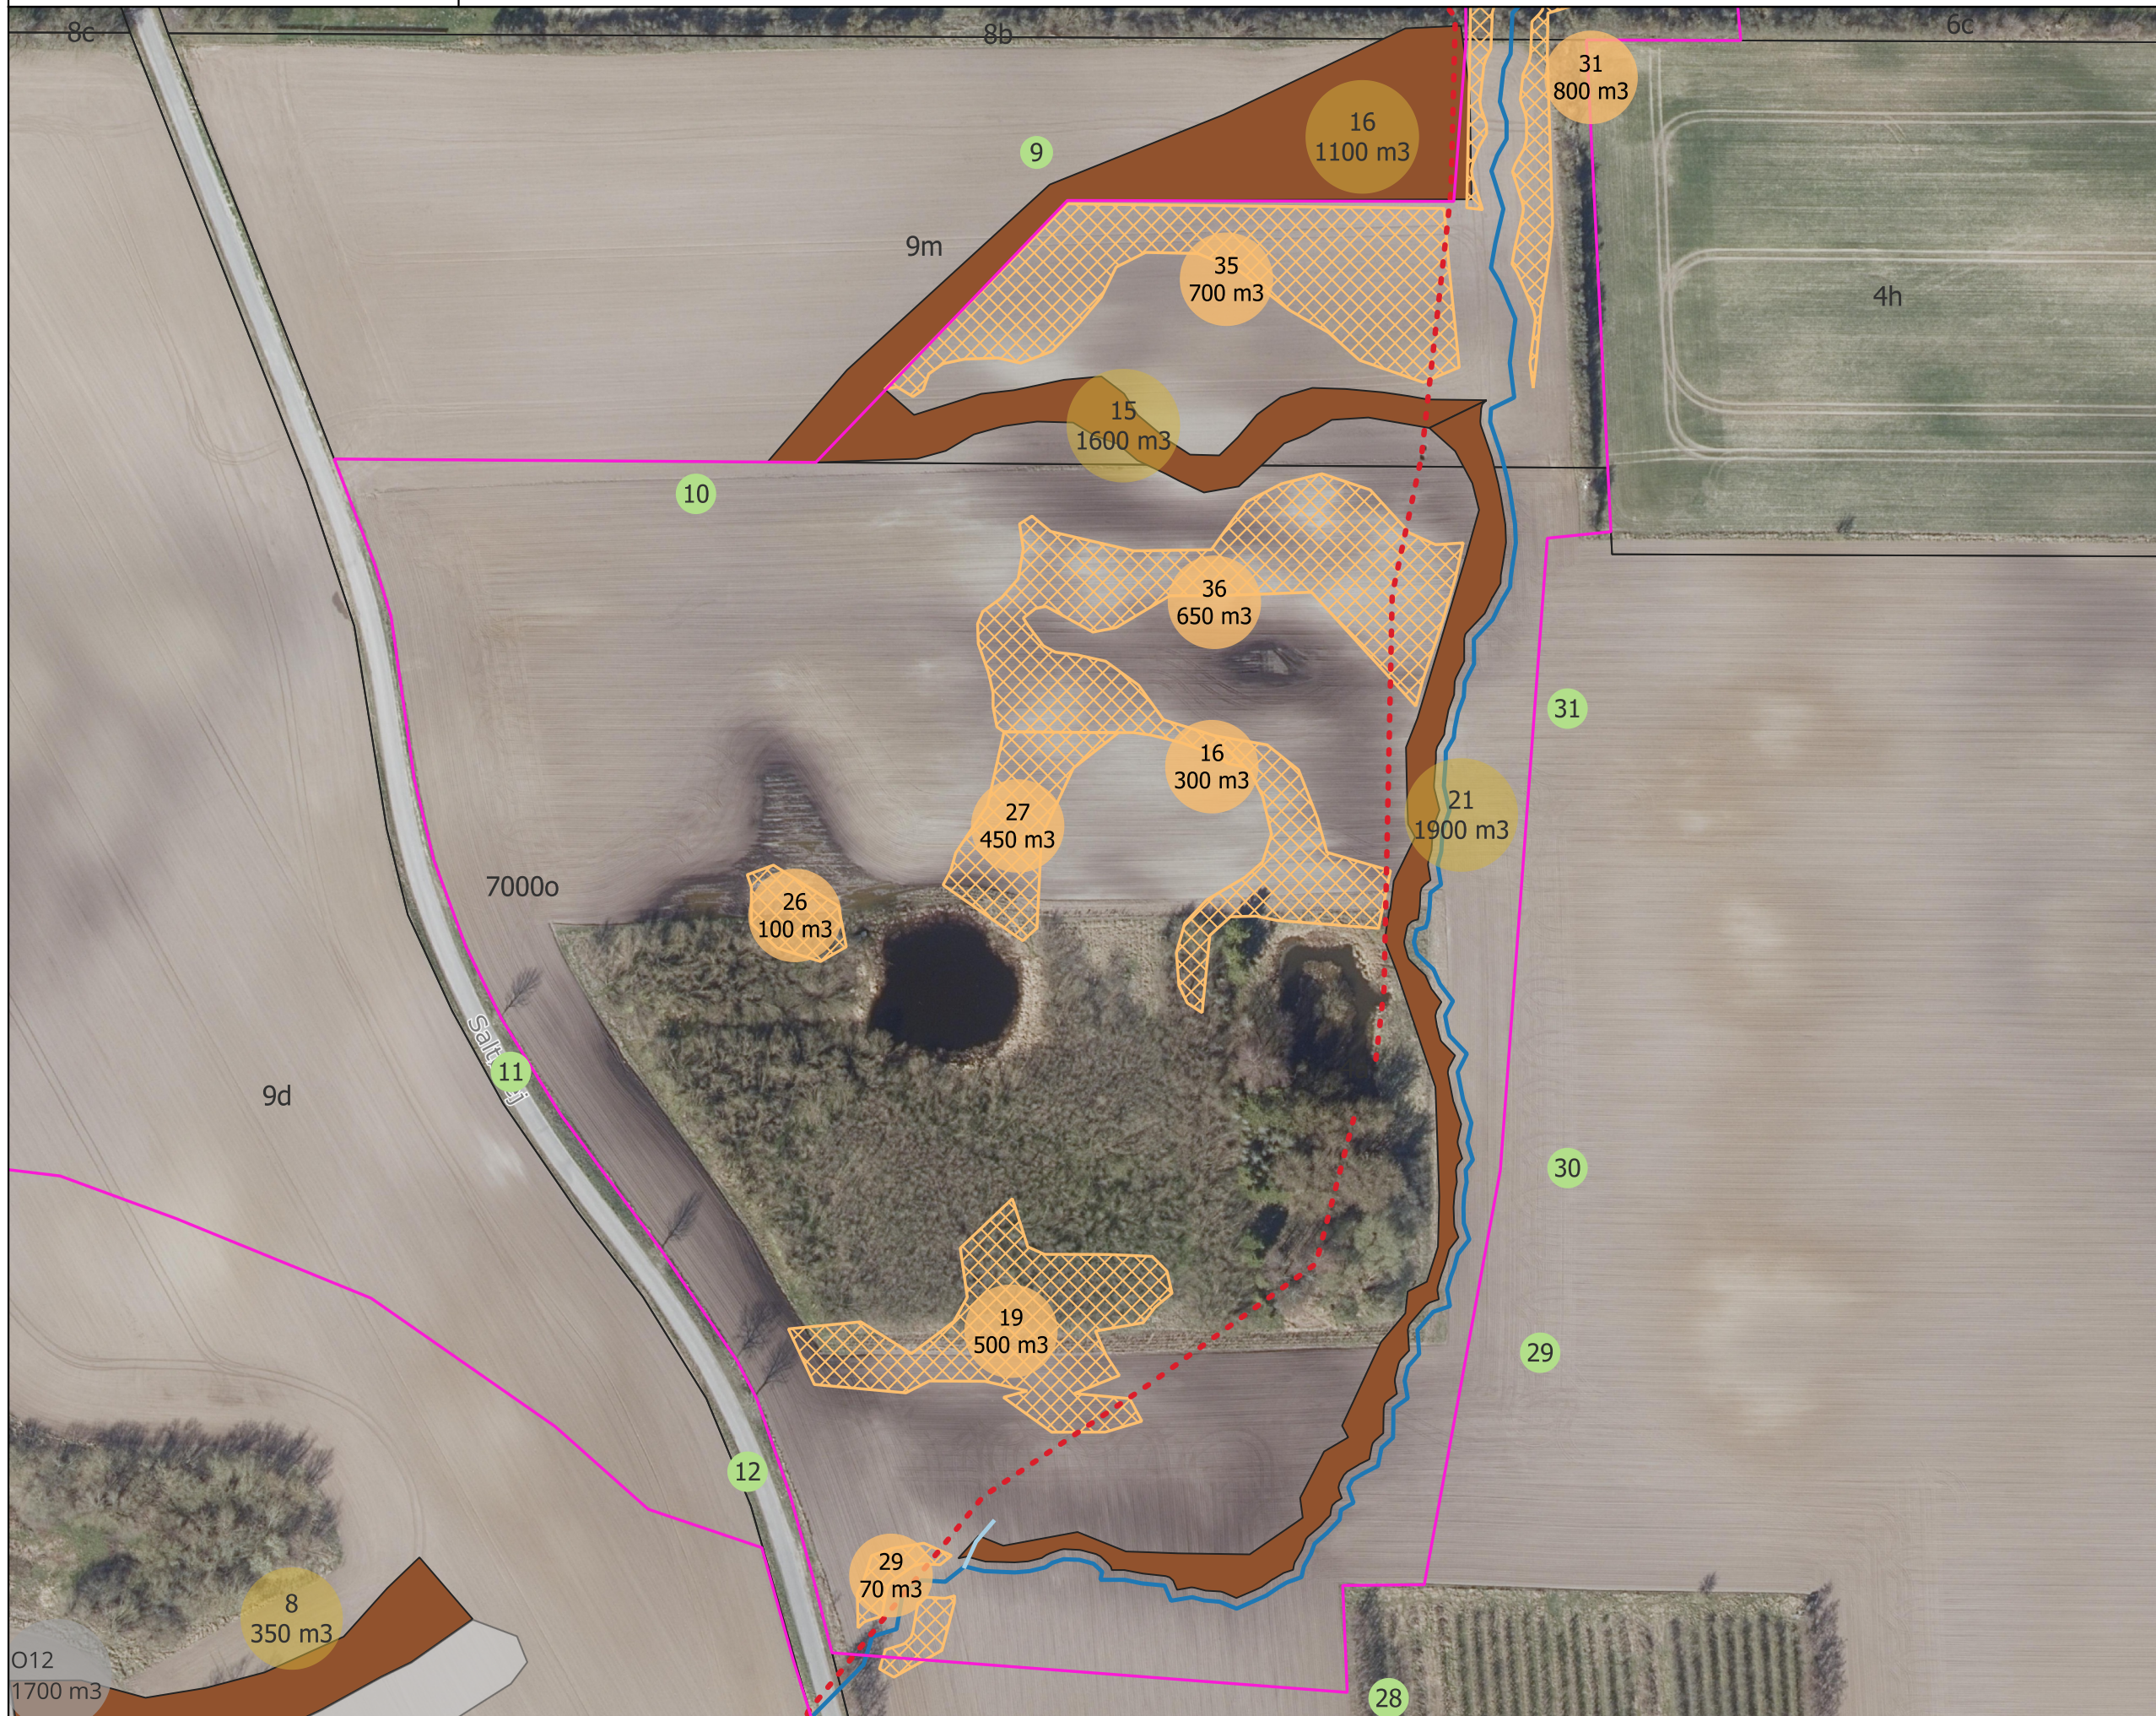

O12  
1700 m<sup>3</sup>